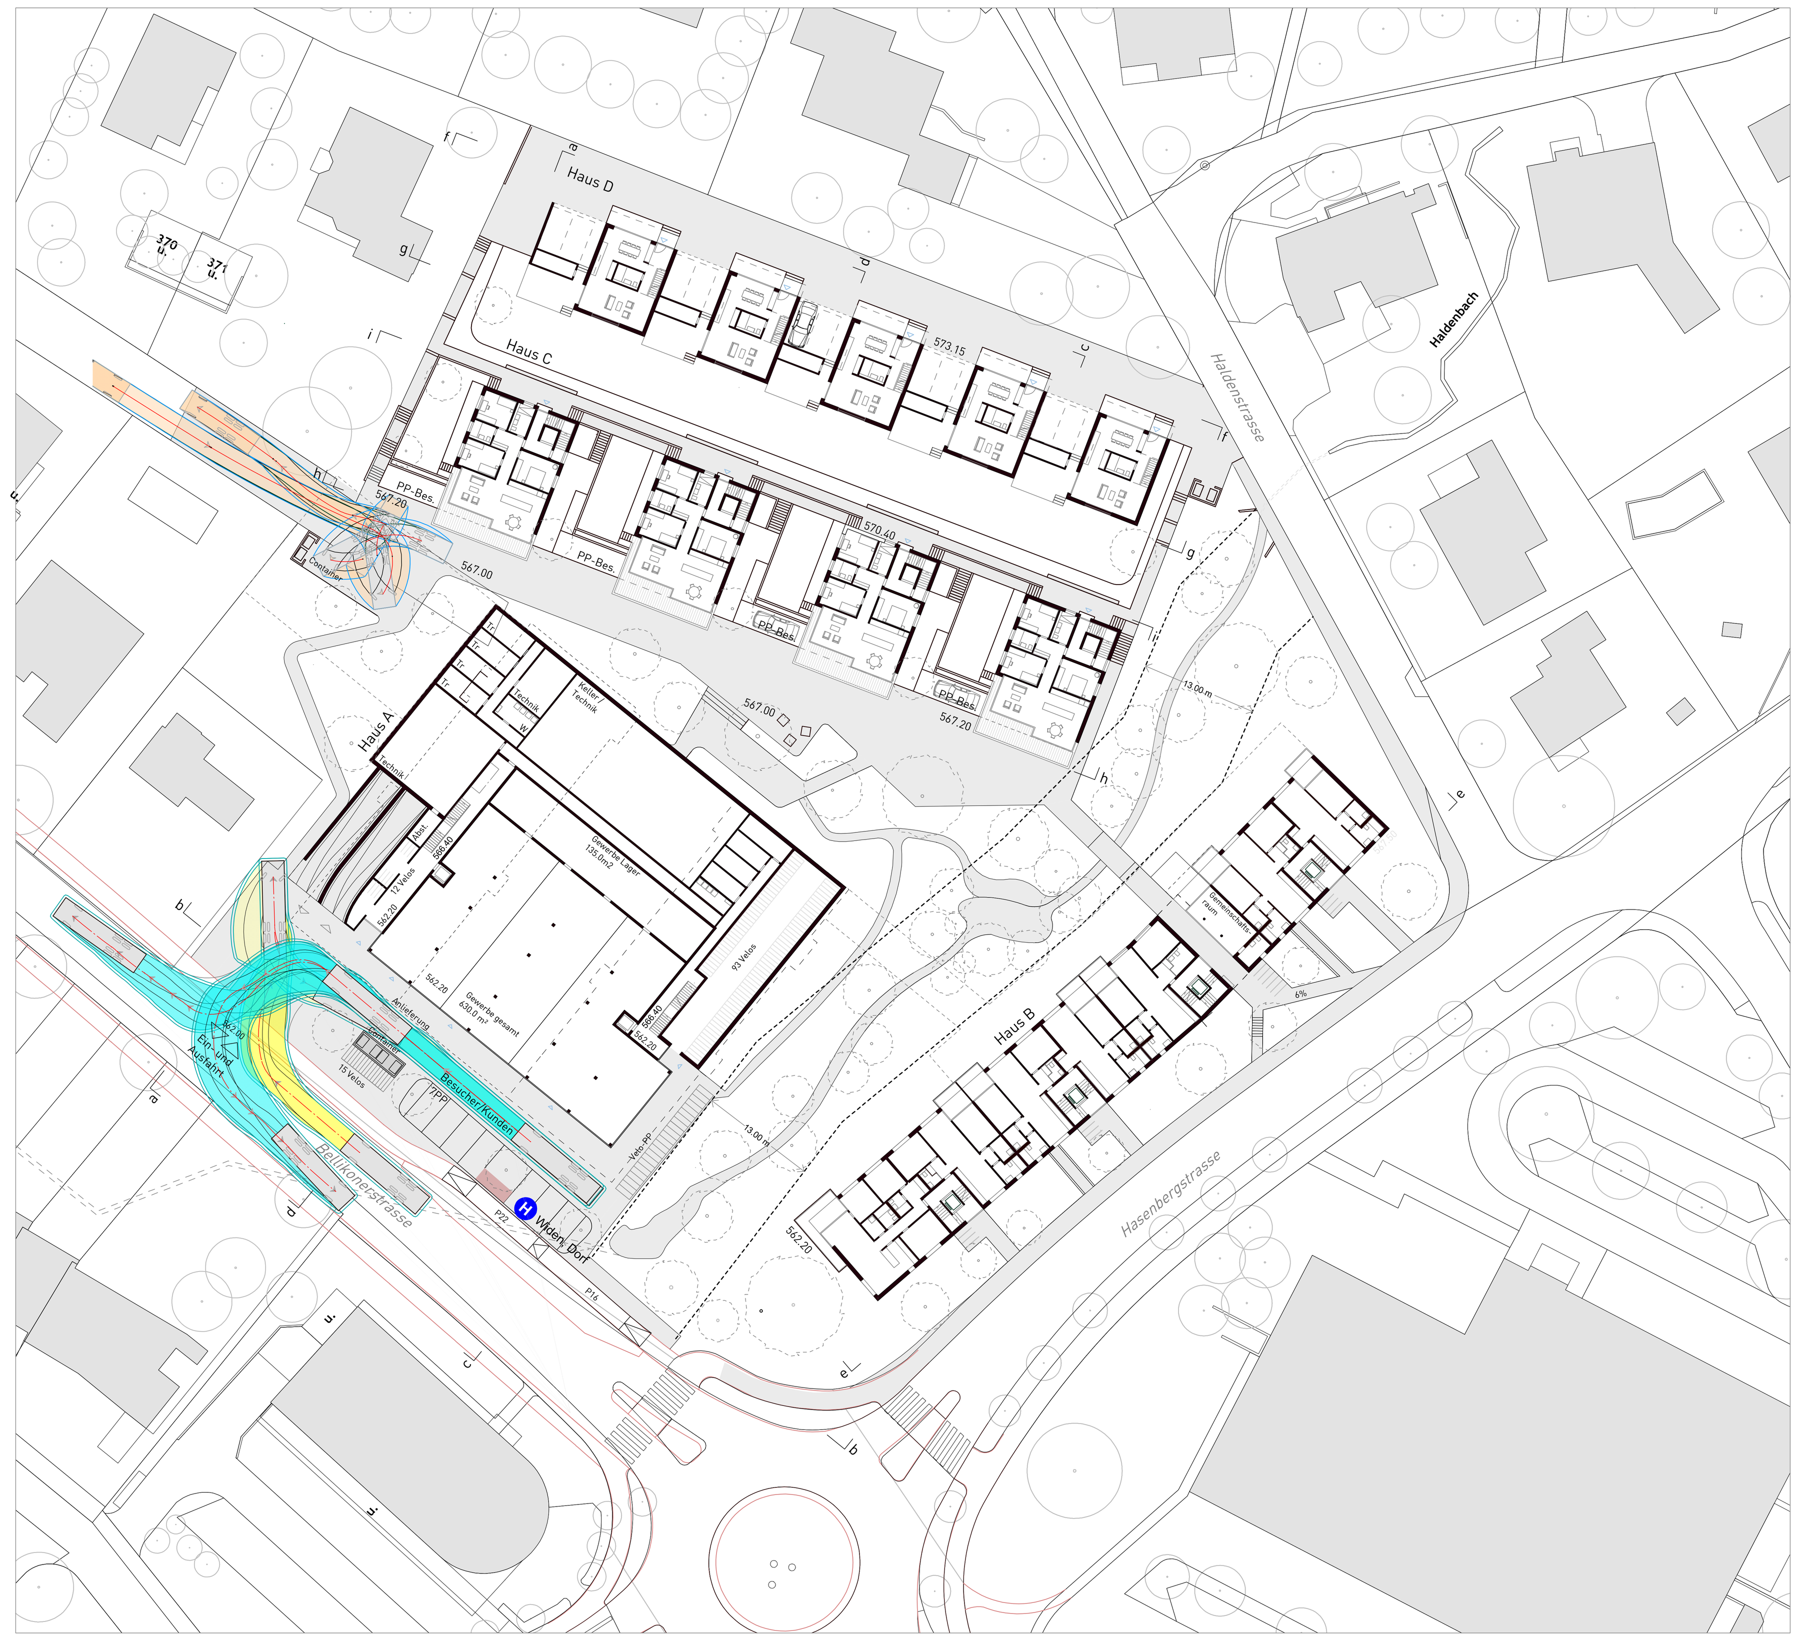

Haus D- Reihenhäuser
5 Häuser

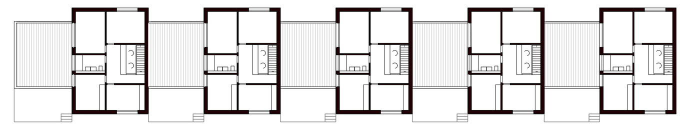

1.Obergeschoss

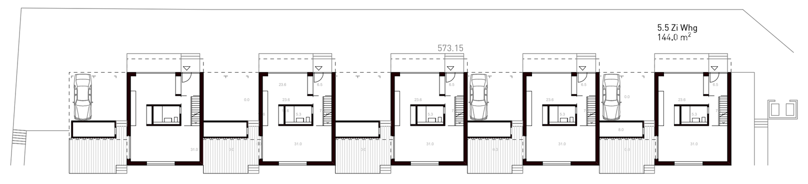

Erdgeschoss

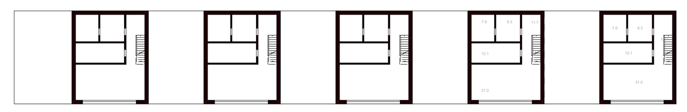

Untergeschoss

Haus C - Doppelhäuser
4 Häuser x2= 8 Wohnungen

Attikageschoss

1. Obergeschoss

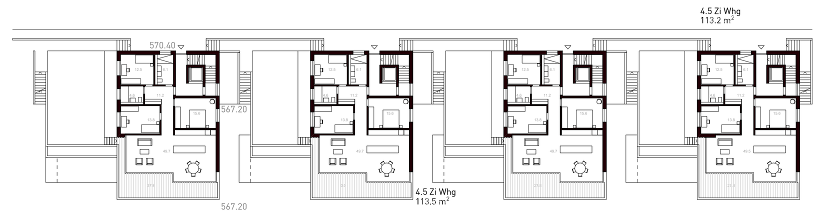

Erdgeschoss

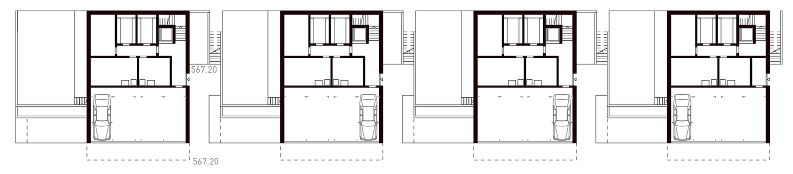

Sockelgeschoss

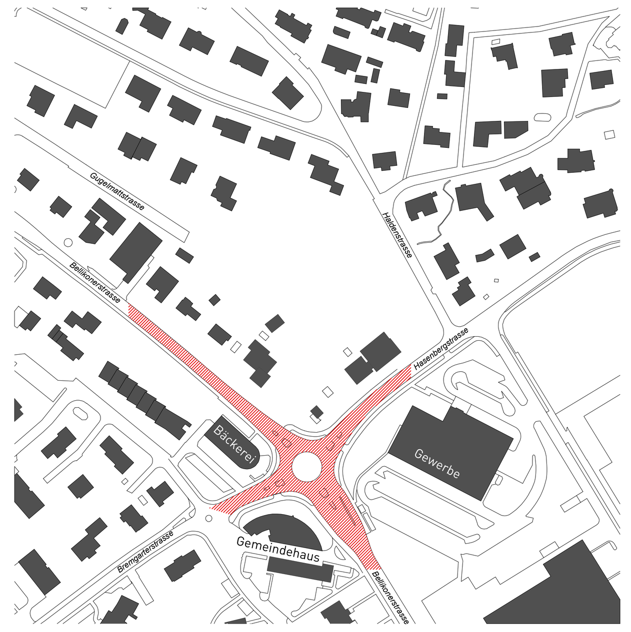

Schwarzplan M 1:2500

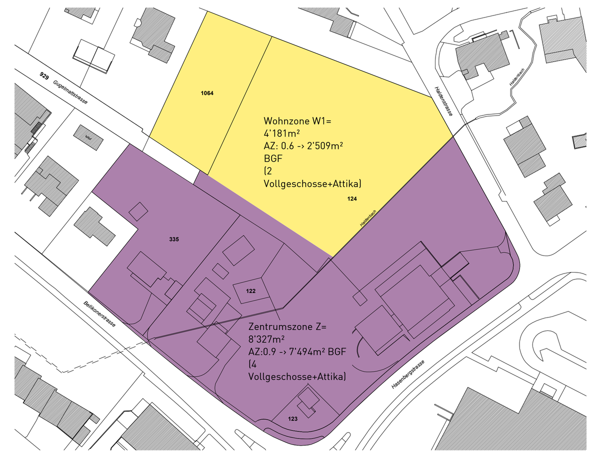

Zonenplan M 1:1500

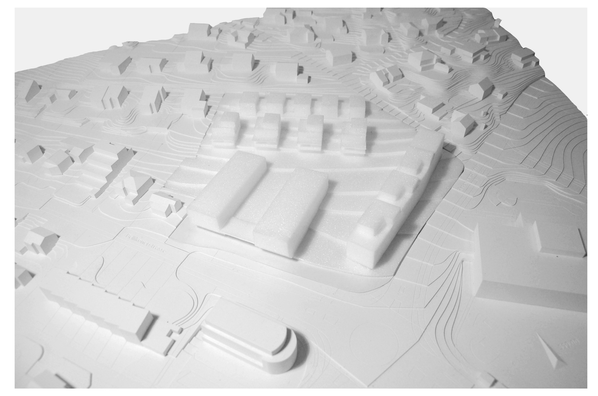

Modell Foto

Haus A mit Gewerbe und Tiefgarage
Gewerbe + 36 Wohnungen

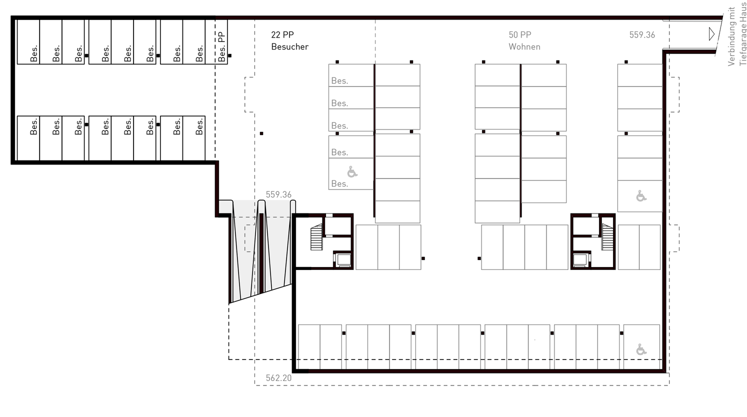

Untergeschoss

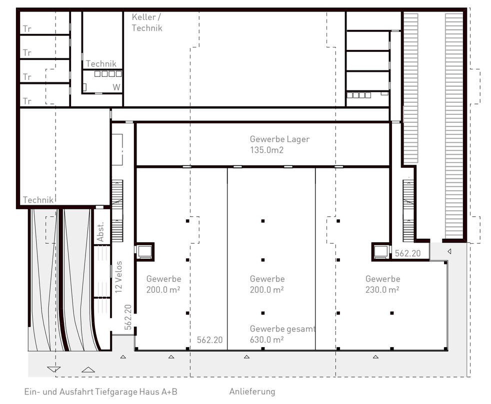

Sockelgeschoss

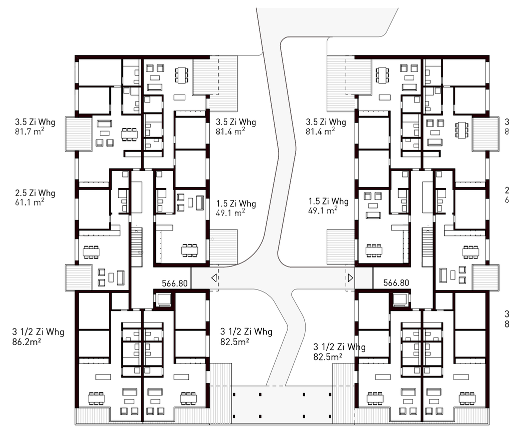

Erdgeschoss

1.- 2.Obergeschoss

Ansichten und Schnitte

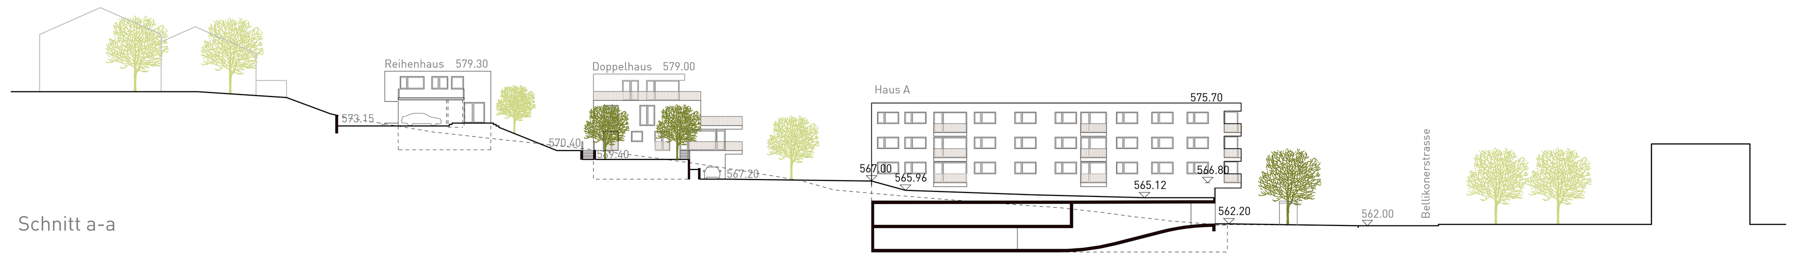

Schnitt a-a

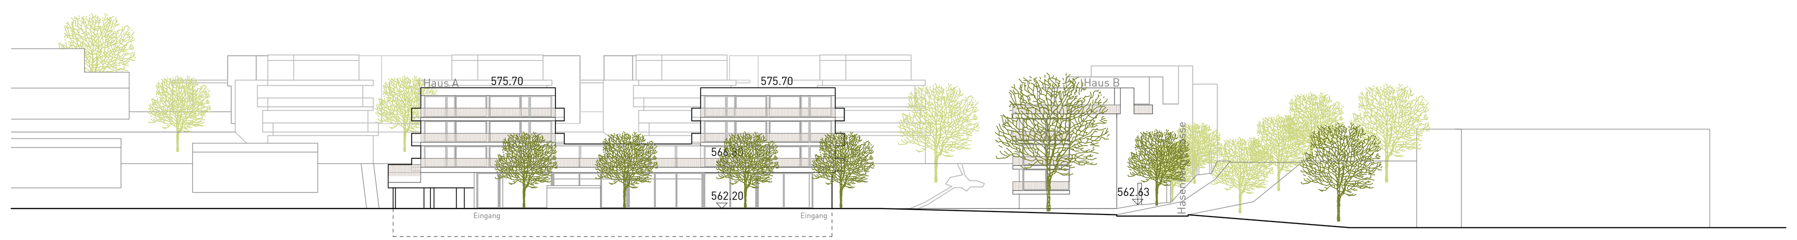

Ansicht b-b

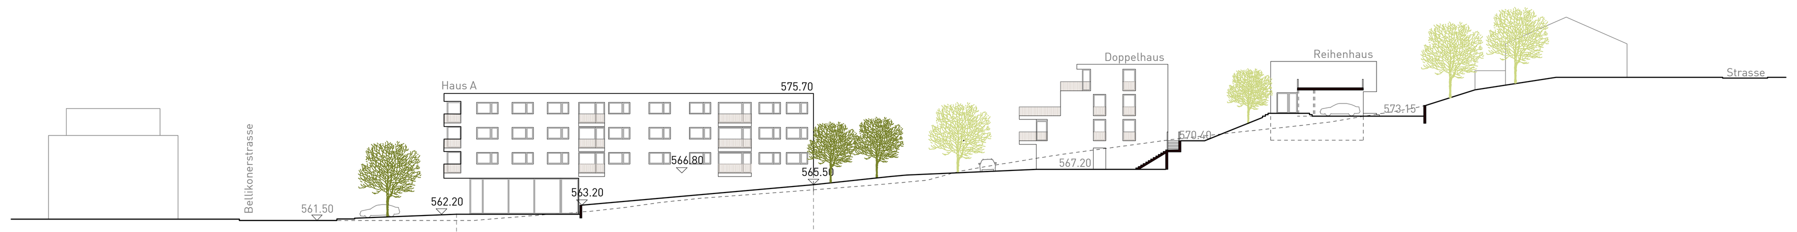

Ansicht c-c

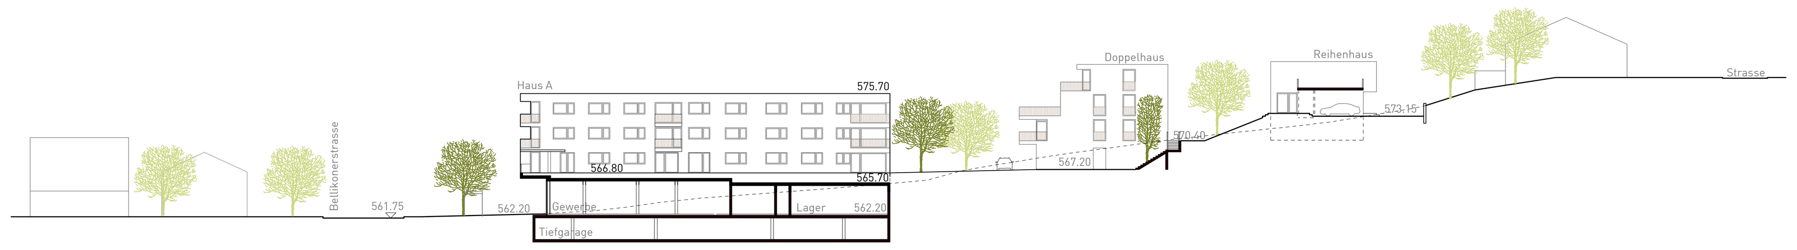

Schnitt d-d

Ansicht e-e

Gebäude B
26 Wohnungen

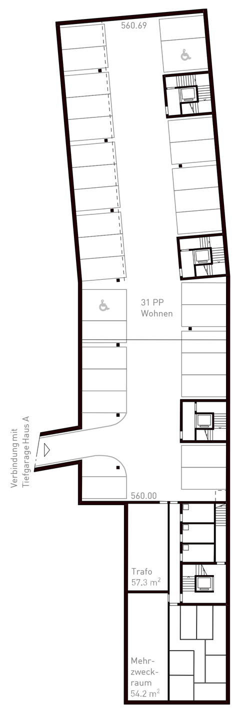

Untergeschoss

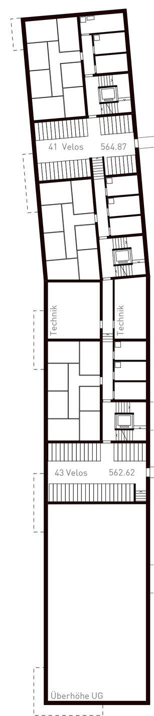

Sockelgeschoss

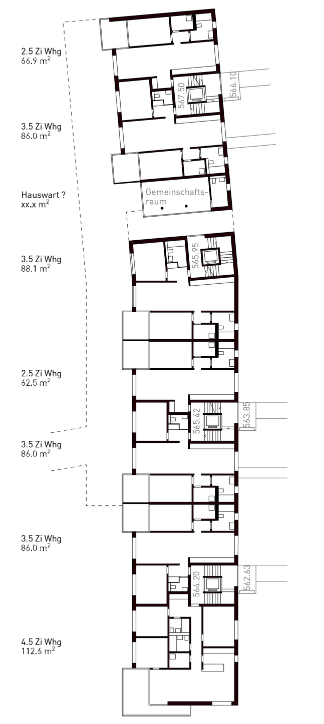

Erdgeschoss

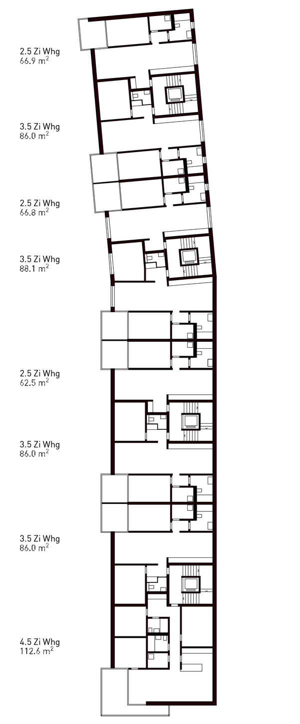

1.-2.Obergeschoss

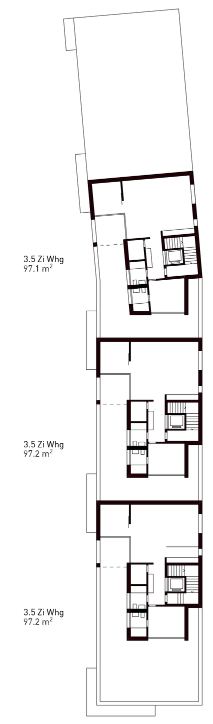

Attikageschoss

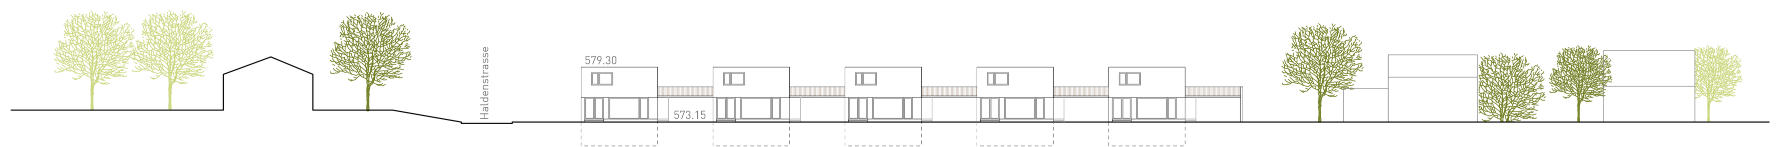

Ansicht f-f

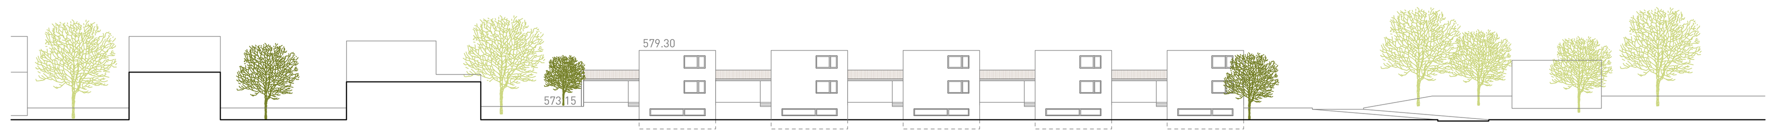

Ansicht g-g

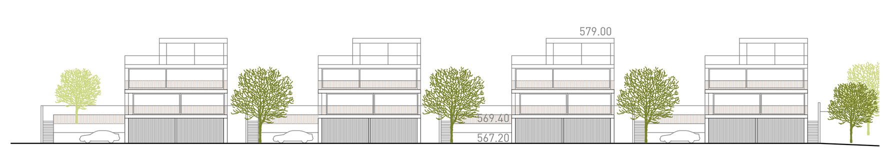

Ansicht h-h

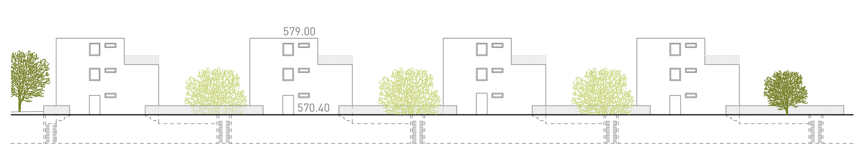

Ansicht i-i

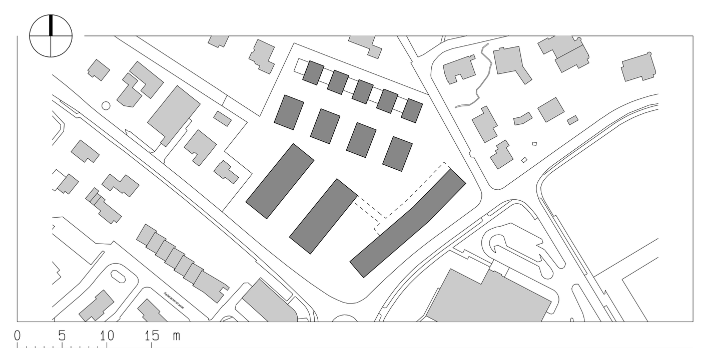

ERP Architekten AG
Stadtturmstrasse 19
CH-5400 Baden
T +41 56 484 50 80
www.erp-architekten.ch
mail@erp-architekten.ch

erp
arch
ag

egli rohr partner

Richtprojektplan — UZW

Ueberbauung Zentrum Widen

Objektadresse: Bellikonerstrasse, Hasenbergstrasse, Haldenstrasse Widen

Bauherrschaft: Planergemeinschaft Widen

vertreten durch Oswald Stucki,Gugelmattstrasse 14, 8967 Widen

Grundrisse, Schnitte, Ansichten

Obj.Nr. 2222	Plnr. 01	Mst. 1:500	Plgr. A0	Gez. GR/ME
Dat. 16.04.25	REV. 02.04.26	File /02_2/2222_uzw_Dossier_Grundrisse		